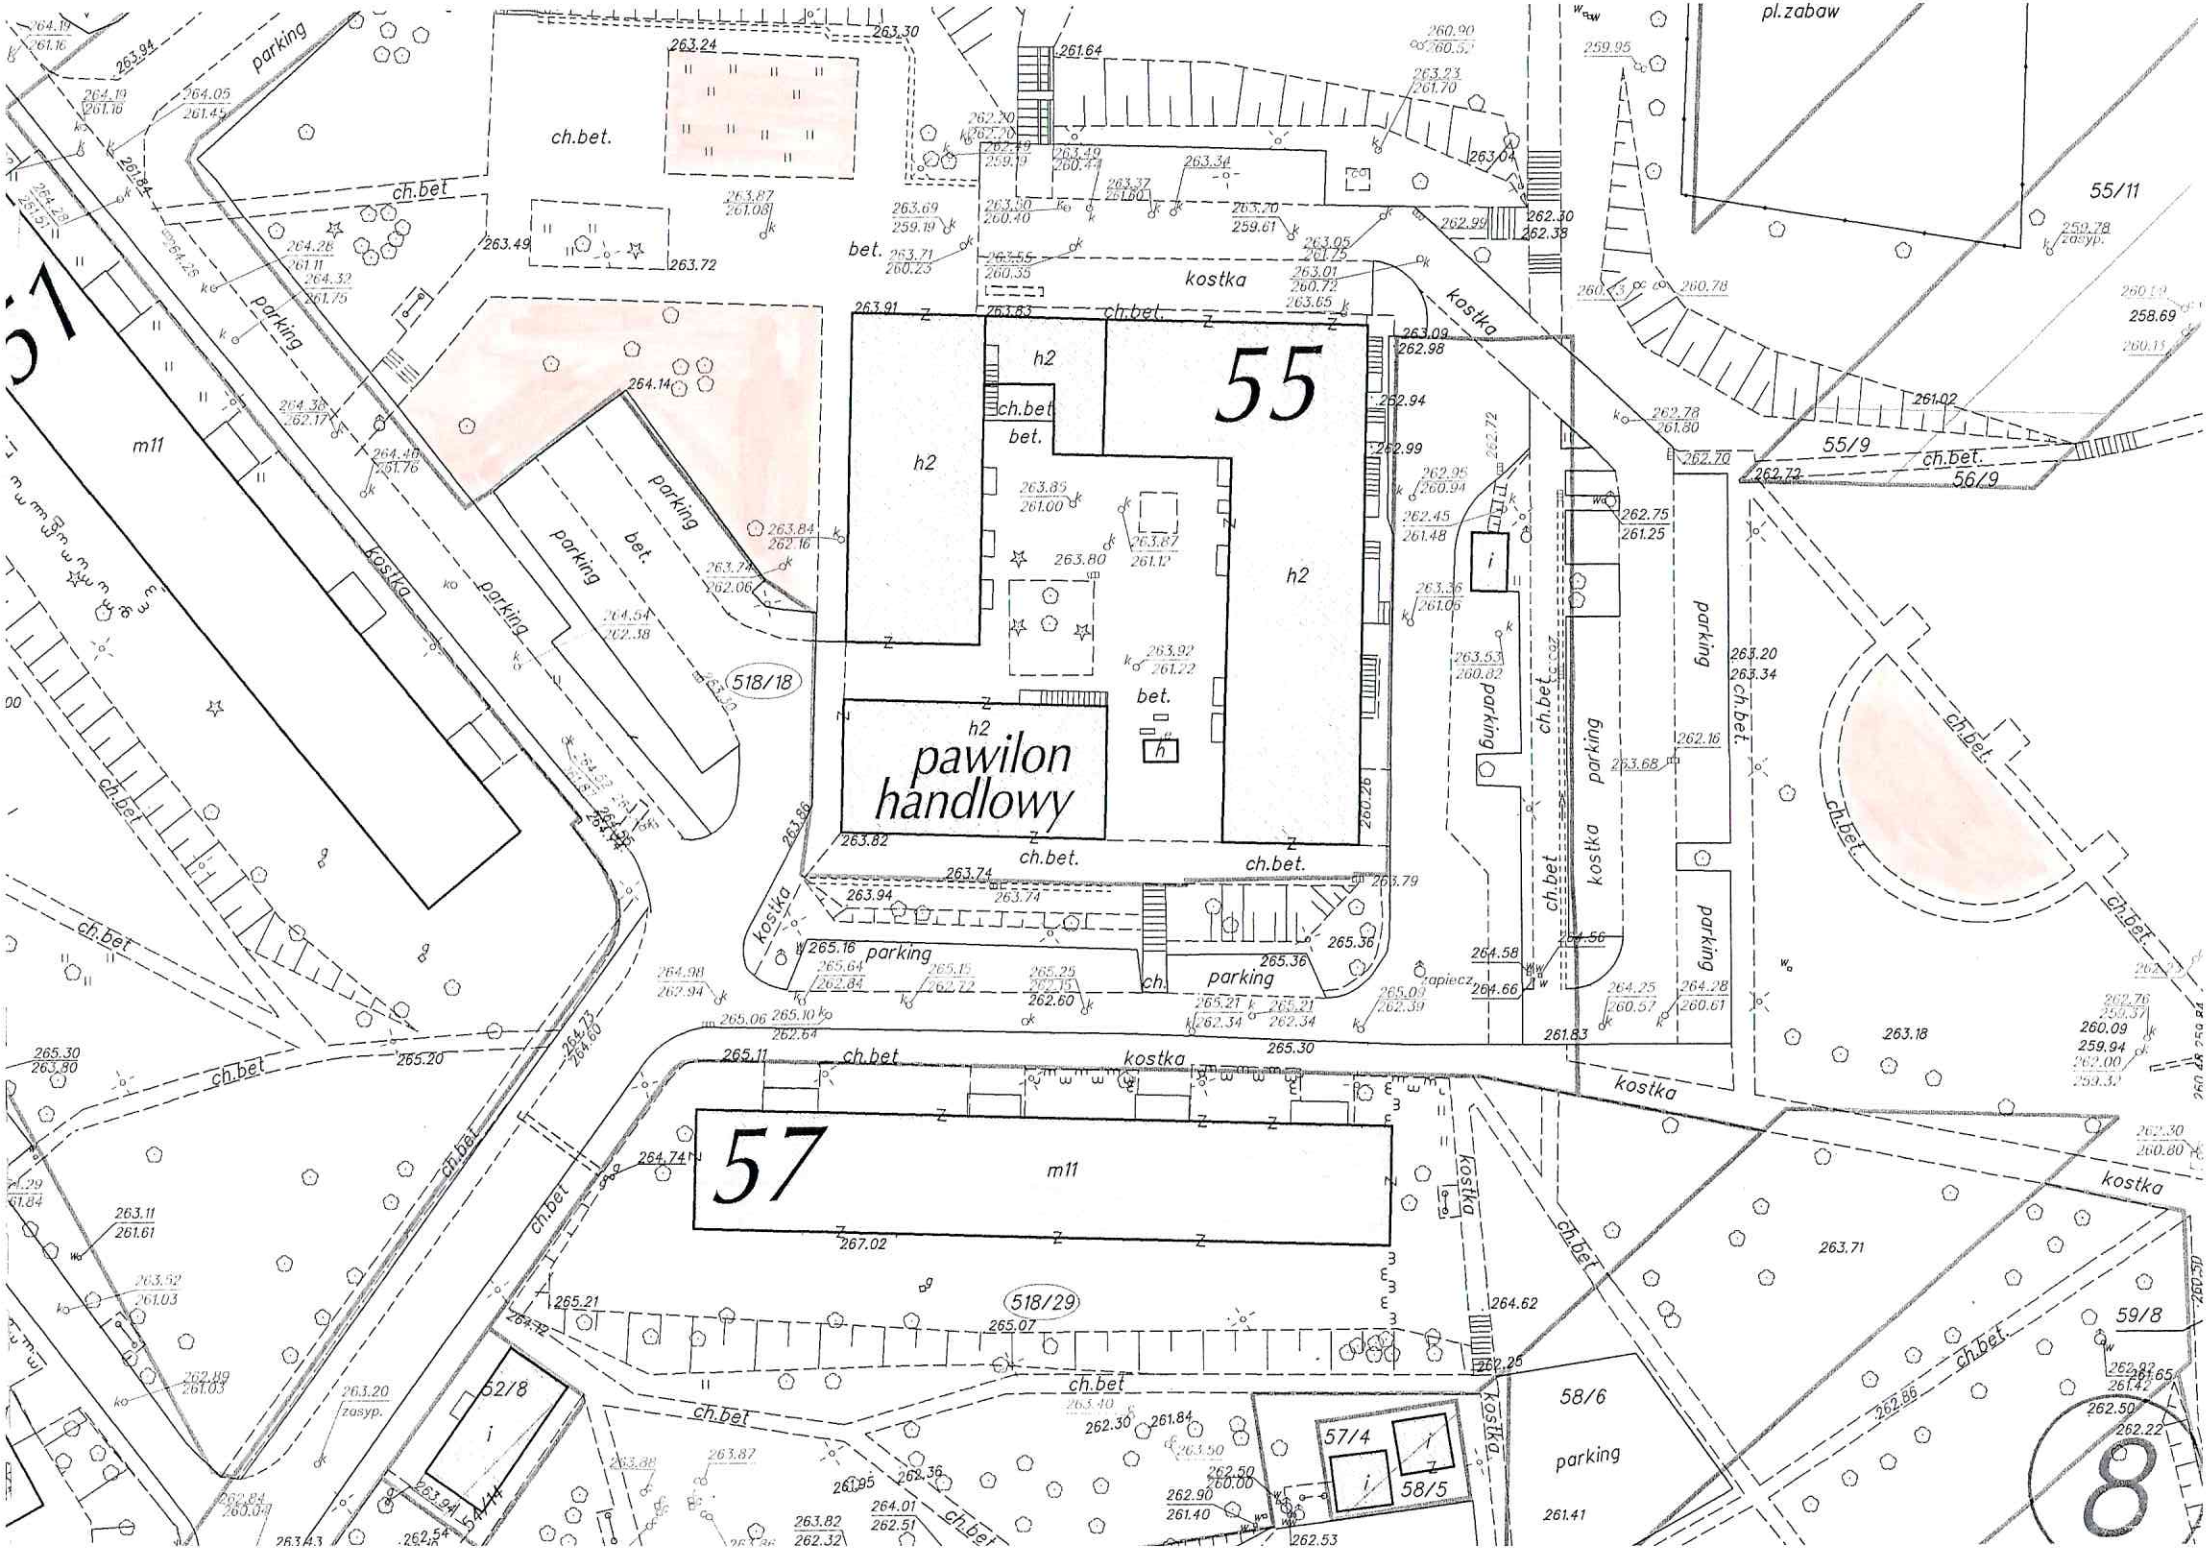
55
pawilon handlowy
h2
m11
57
kostka
ch.bet.
parking
bet.
pl.zabaw
55/11
55/9
56/9
518/18
518/29
52/8
54/4
57/4
58/5
58/6
59/8
8

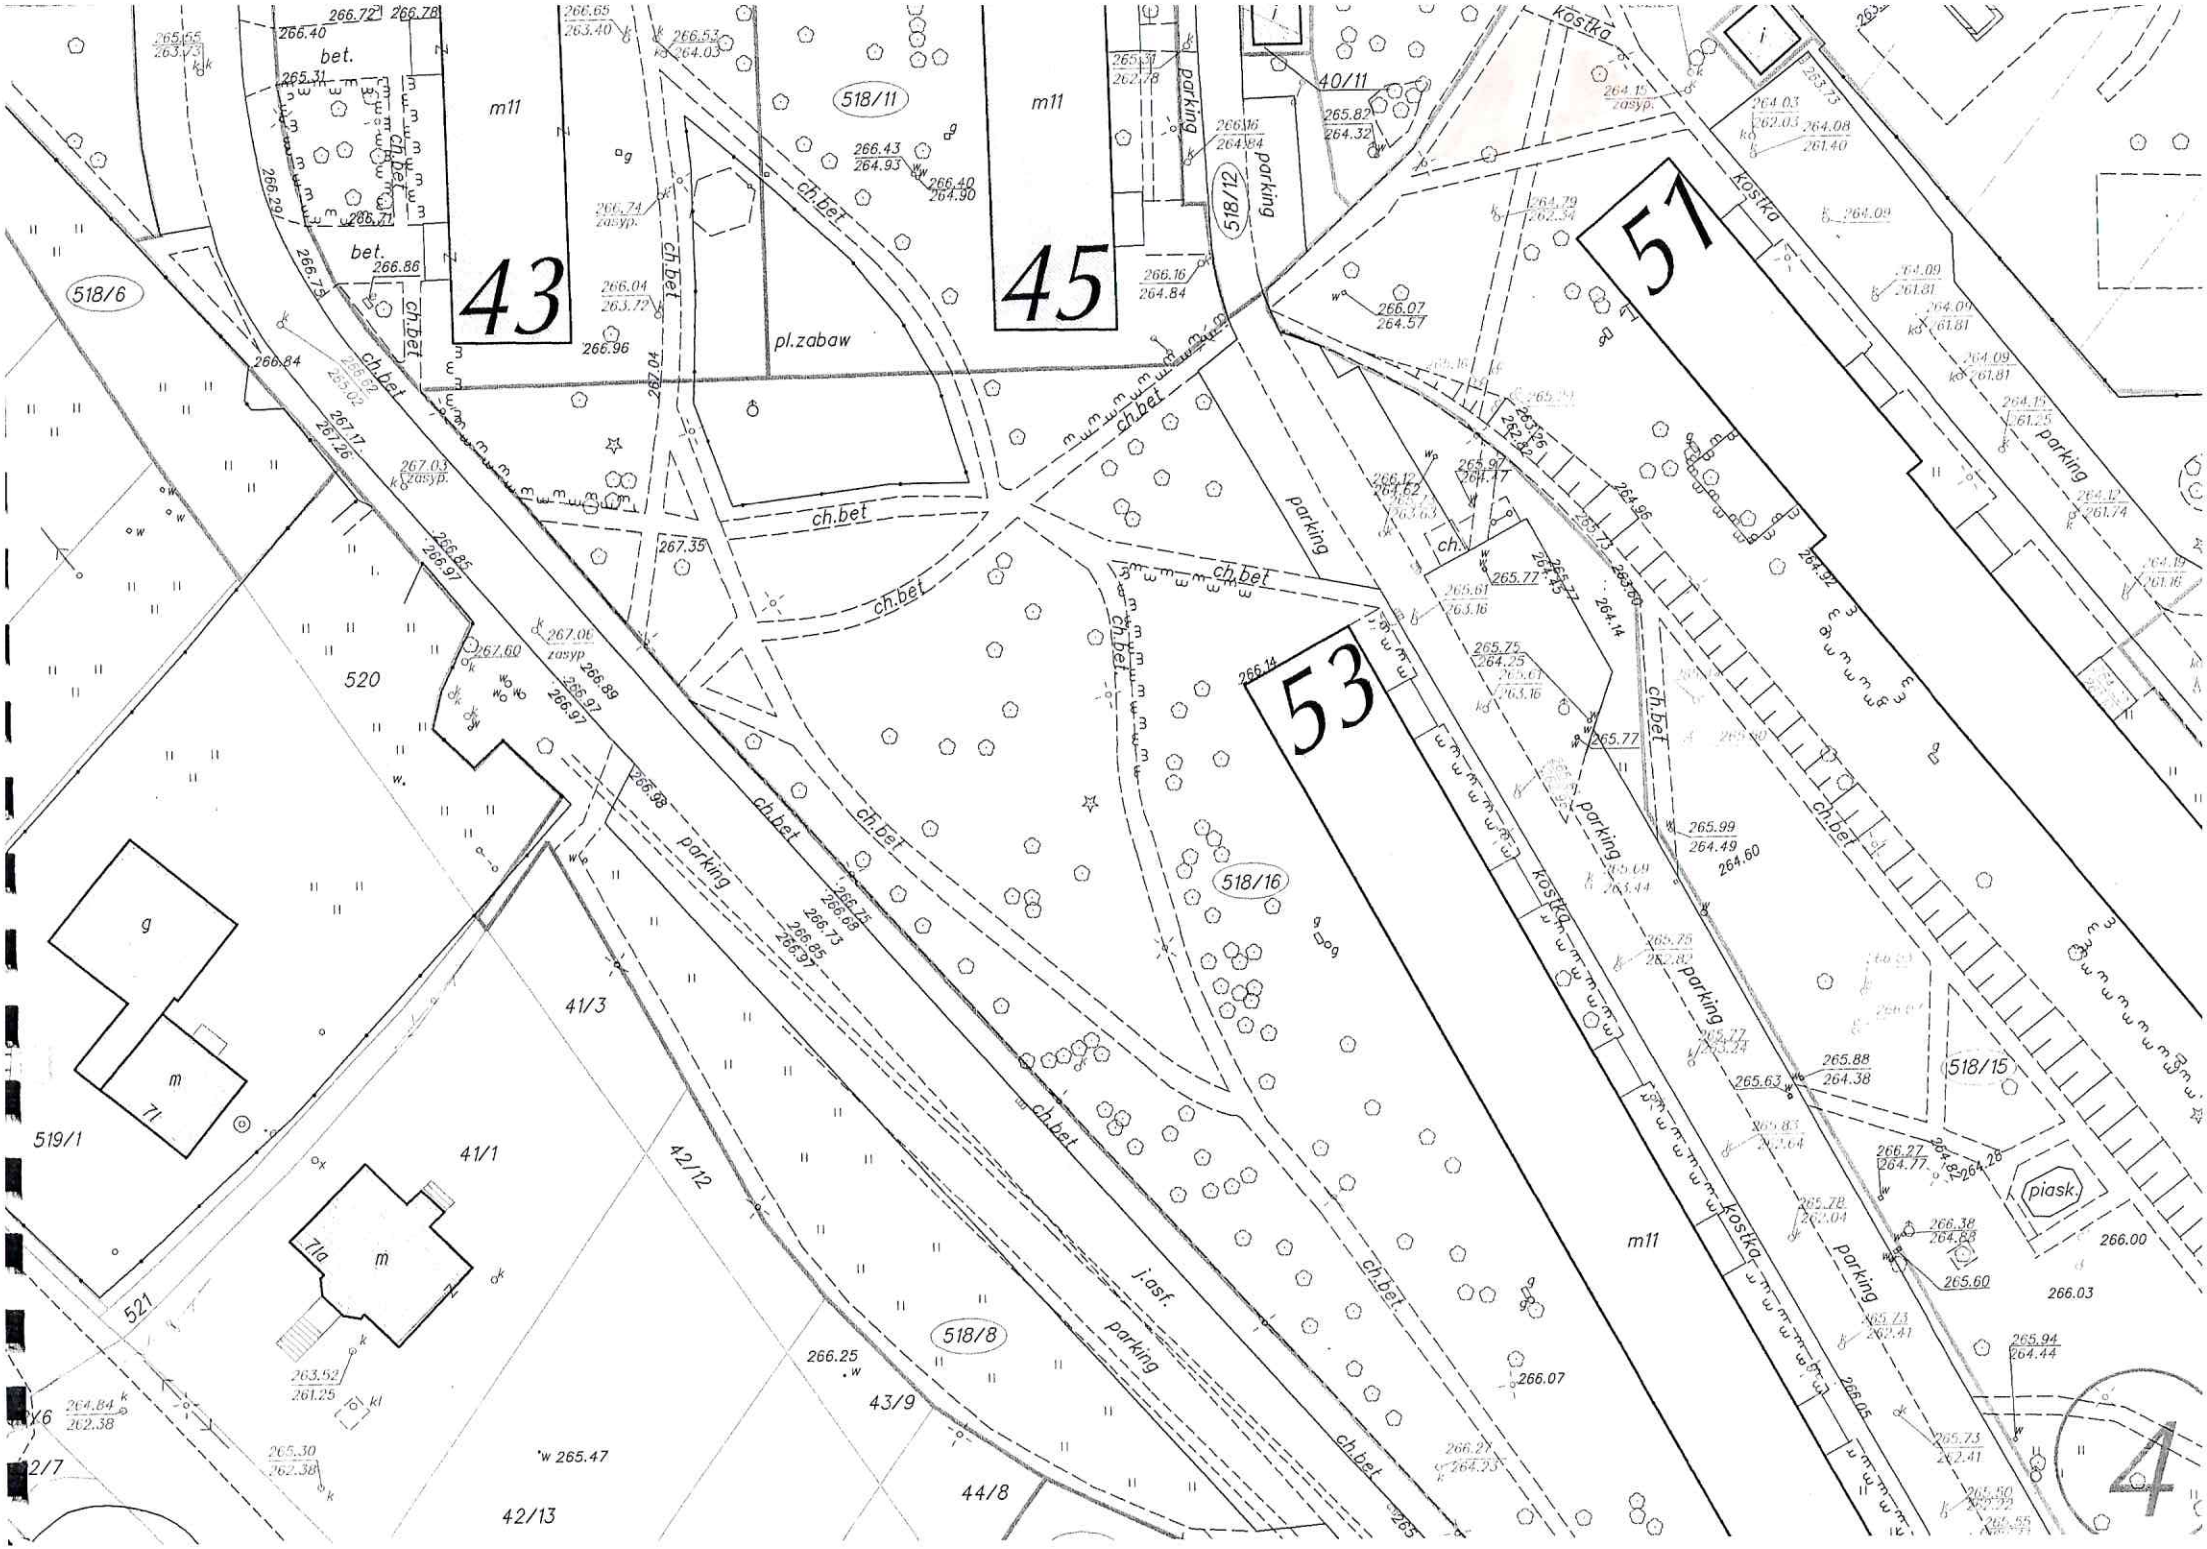
43
45
51
53
m11
518/11
518/12
518/6
518/16
518/15
518/8
pl.zabaw
ch.bet
bet.
parking
kostka
40/11
520
519/1
521
41/1
41/3
42/12
42/13
43/9
44/8
j.ast.
piask.
266.00
266.03

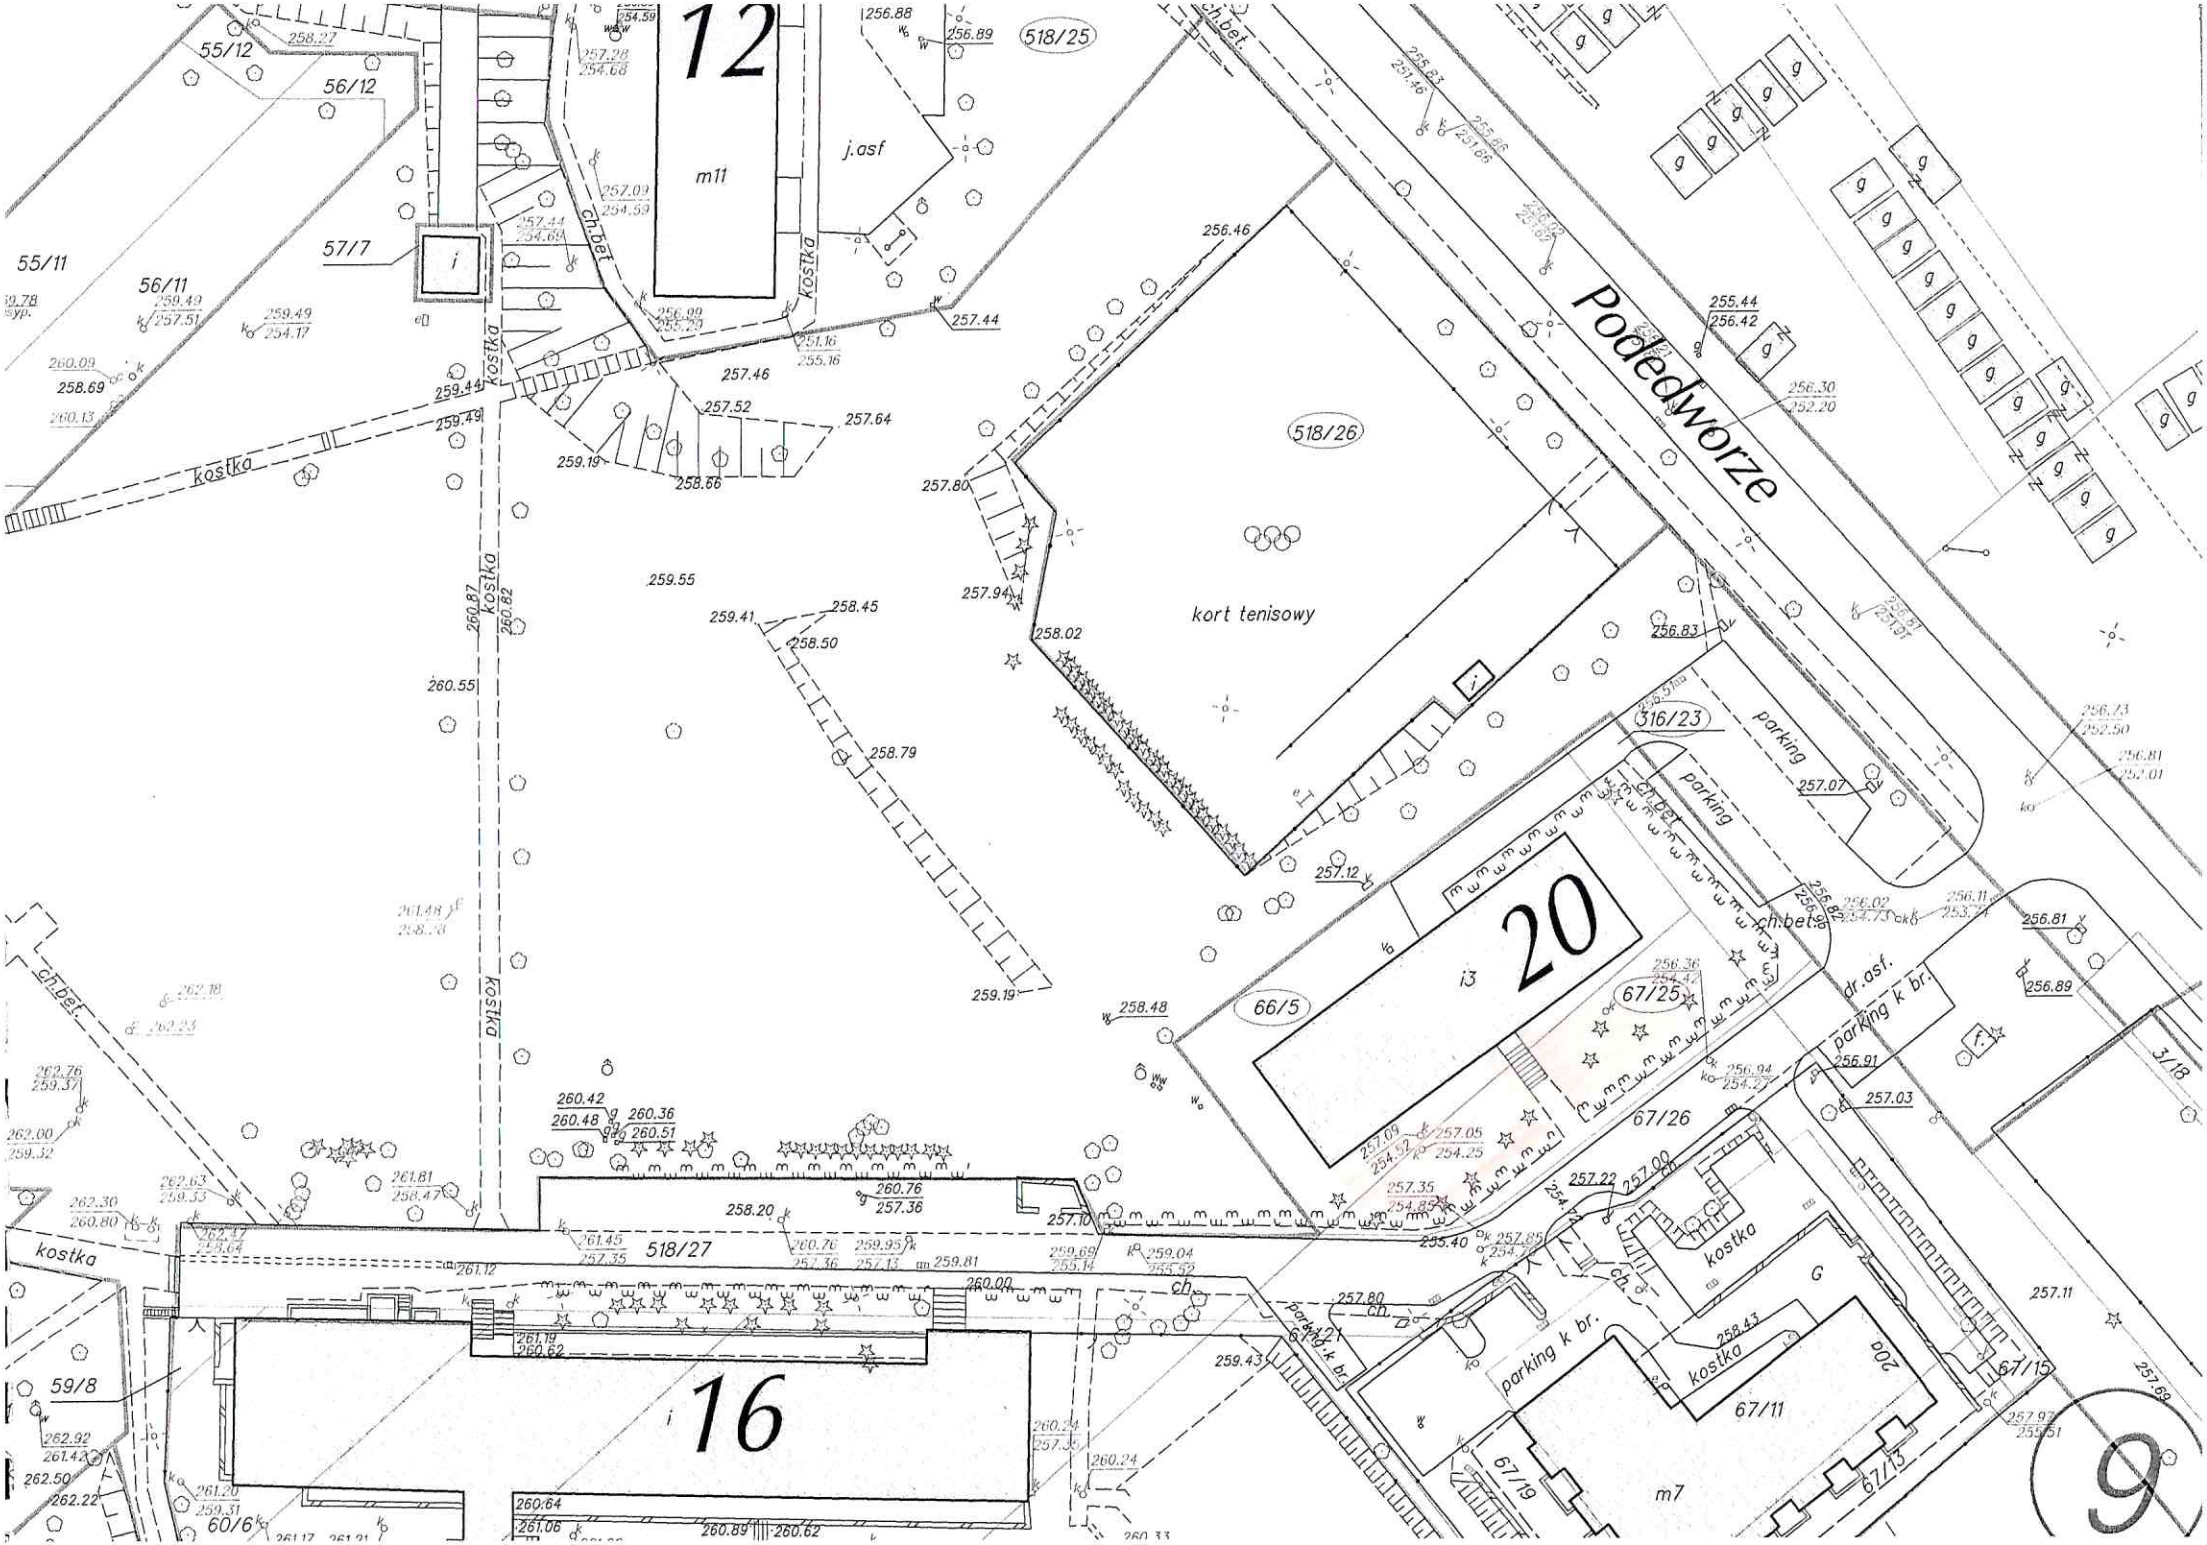
12
m11
j.asf
55/12
56/12
55/11
56/11
57/7
i
kostka
ch.bet.
518/25
518/26
kort tenisowy
Podedworze
316/23
parking
20
i3
66/5
67/25
67/26
dr.asf.
parking k br.
3/18
518/27
16
59/8
60/6
67/11
67/13
67/15
67/19
m7
G
20a
f.
g
9